

## O Z N Á M E N Í

Oznamujeme všem vlastníkům a nájemcům pozemků v obci Kvíčovice, že v termínu

**březen/2024 – červen/2024**

bude v této oblasti prováděna

**stavba, která řeší výstavbu nového zemního kabelového vedení NN a souvisejícího technologického zařízení, dle projektu vypracovaného společností JM OPTIK s.r.o.**

Montáž bude provádět firma OMEXOM GA Energo, s.r.o.,  
Na Střílně 1929/8, 323 00 Plzeň - Bolevec,  
tel.: 373303184, fax.: 377542385.

IČO: 49196812 DIČ: CZ-49196812

Společnost je zapsaná v obch.rejstříku u Krajského soudu v Plzni, odd.C a vl.4355

Oznámení je v souladu se zákonem č.458/2000Sb., novelizován z.č.670/2004. Případná majetková újma na nemovitostech a porostech bude nahrazena dle téhož zákona.

OMEXOM GA Energo s.r.o.  
Na Střílně 1929/8, Bolevec, 323 00 Plzeň  
IČ: 49196812 • DIČ: CZ49196812  
Tel.: 373 303 111



# Kvičovice

M 1:600

TS KVIČOVICE ZD  
DO\_0386


PROJEKTANT	Stavbařský ústav
VYKONAVATEL	Průmysl
ADRA	Křižovice
OBEC	Č.Ž. Dobruška s.ř.
INVESTOR	Č.Ž. Dobruška s.ř.
PROJEKTOVÝ ČÍSLO	161.703.007.103
DATUM	03.2020
KONTROLA	UN
PROJEKTOVÝ ČÍSLO	161.703.007.103
STAVBA	1600

## Kvičovice 92, DO, - kNN, FVE

CELKOVÝ SITUAČNÍ VÝKRES MONTÁŽE

### LEGENDA

- MIPA KN
- MIPA PK
- STÁVAJÍCÍ VĚDĚNÍ NA VÍDECH ALFE 3X30-35
- NOVÝ ZEMNÍ KABEL NN ATYK 3X240-120 450H
- NOVÝ ZEMNÍ KABEL NN ATYK 3X120-70 18H
- NOVÝ STROJENÝ ZEMNÍ PEZN 30/4
- NOVÝ ZEMNÍ KABEL CKVY 4X16 - ODMĚRNÍ PŘÍVOD 14H
- STÁVAJÍCÍ PODZEMNÍ VEZEVNÁŘSKÉ SÍŤE
- STÁVAJÍCÍ KABEL ČETIM A.S.
- PLYNOVOD VĚŠNÉ DOPRAVNÍHO PÁSMO OPS NET
- VODOVOD ČIAROU DOKAZATELNE

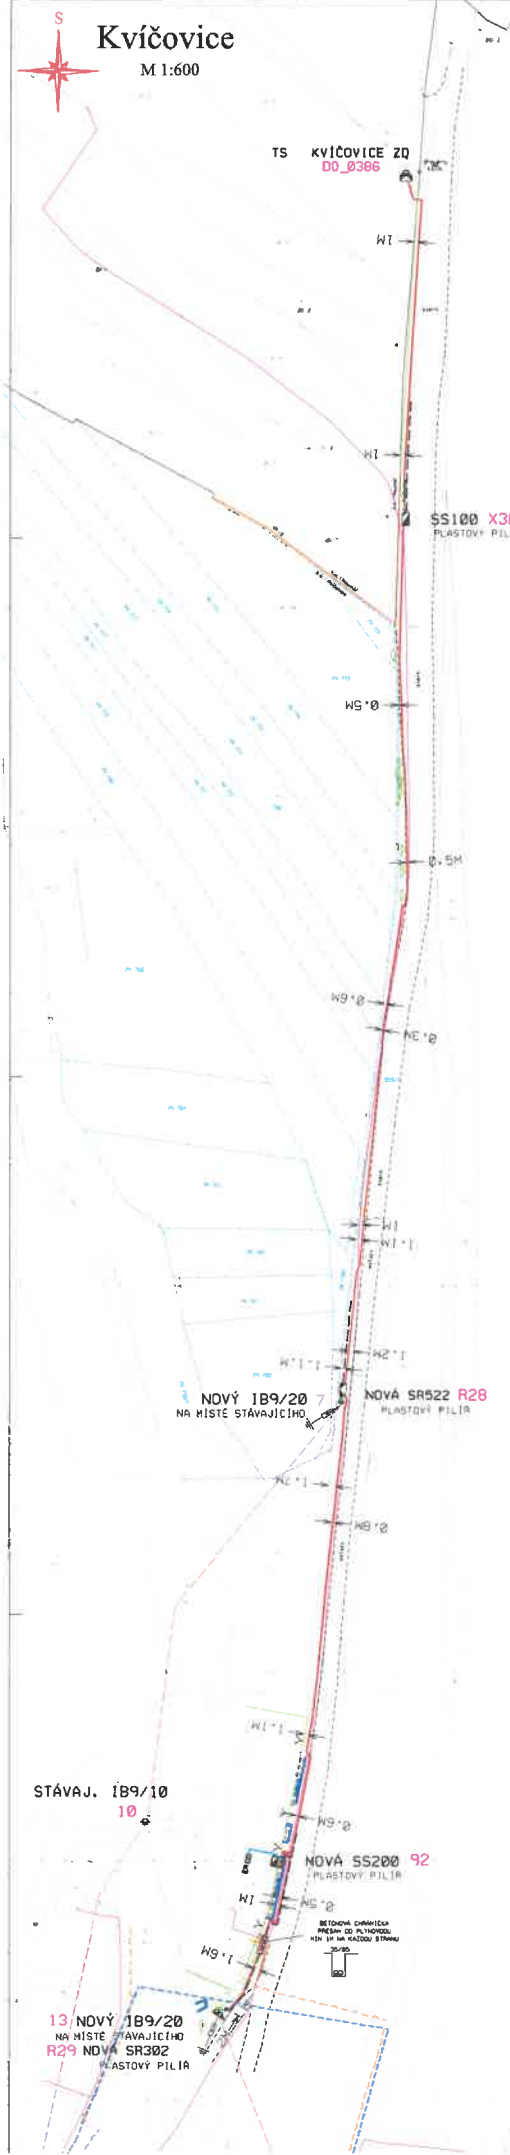

NOVÝ 1B9/20  
NA MÍSTĚ STÁVAJÍCÍHO

NOVÁ SR522 R28  
PLASTOVÝ PILÍR

STÁVAJ. 1B9/10  
10

NOVÁ 55200 92  
PLASTOVÝ PILÍR

13 NOVÝ 1B9/20  
NA MÍSTĚ STÁVAJÍCÍHO

29 NOVÁ SR302  
PLASTOVÝ PILÍR

BEZTOČOVÁ ČIAROVANÁ  
PŘÍKRYTÍ DO PLYNOVODU  
1XN 14 NA KAŽDÝM STĚPNE