


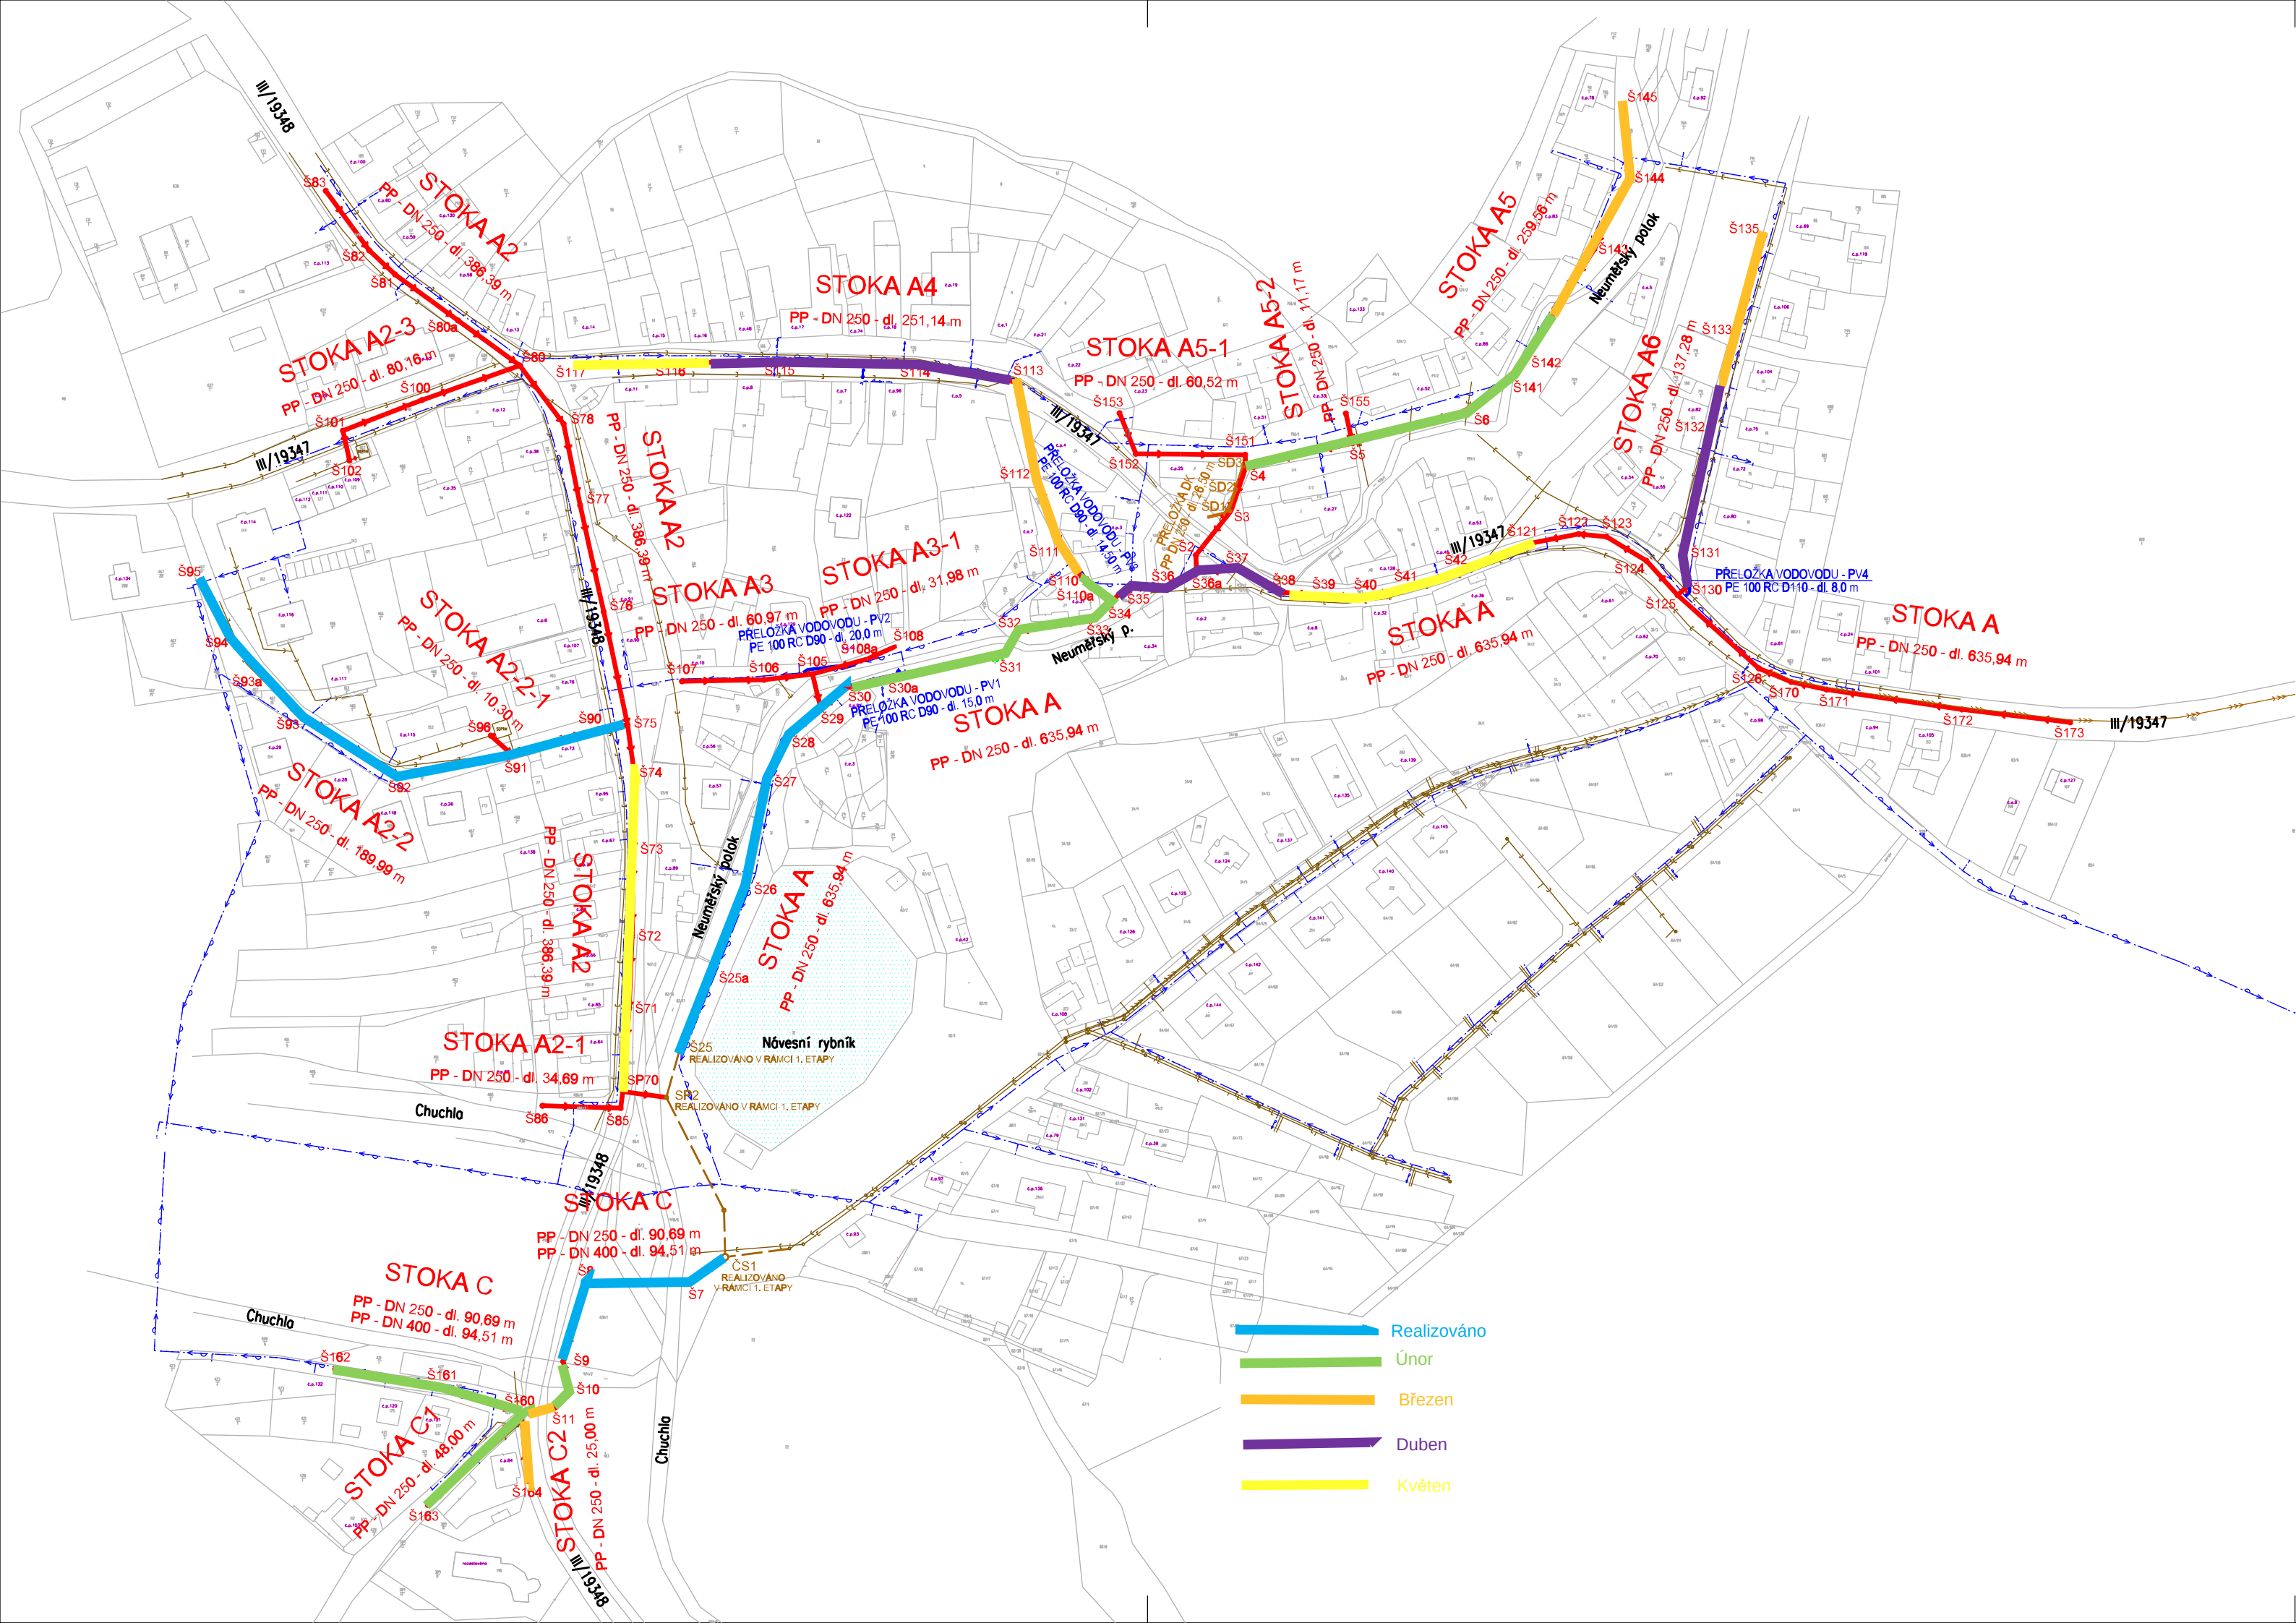

LEGENDA:

NAVRHOVANÉ INŽENÝRSKÉ SÍTĚ

- KANALIZACE SPLAŠKOVÁ
- KANALIZACE DEŠŤOVÁ - PŘELOŽKA
- VODOVOD - PŘELOŽKA

STÁVAJÍCÍ INŽENÝRSKÉ SÍTĚ

- KANALIZACE SPLAŠKOVÁ
- KANALIZACE SPLAŠKOVÁ - VÝTLAK KVIČOVICE-HOLÝŠOV
- KANALIZACE DEŠŤOVÁ
- VODOVOD

POZN.:
TRASYS PODZEMNÍCH VEDENÍ INŽENÝRSKÝCH SÍTÍ JSOU ZAKRESLENY ORIENTAČNĚ.
STAVEBNÍK SI JEJICH PŘESNOU POLOHU NECHÁ VYTÝČIT A STANOVIT PODMÍNKY
OCHRANY OD JEJICH SPRÁVCŮ PŘED ZAHÁJENÍM VÝKOPOVÝCH PRACÍ.

Souřadnicový systém: S-JTSK
Výškový systém: B.p.v.

Revize	Datum revize	Schválil
--------	--------------	----------



AQUA PROCON s.r.o.
Projektová a inženýrská společnost, Divize Praha
Dukelských hrdinů 12, 170 00 Praha 7
tel.: 266 109 335, fax: 266 712 140
E-mail: info@aquaprocon.cz
www.aquaprocon.cz

Vedoucí projektu	Ing. Daniel Kozický	<i>Podpisy</i>  	Paré
Zástupce vedoucího projektu	Ing. Pavel Martan		
Zodpovědný projektant	Ing. Pavel Martan		
Vypracoval	Ing. Gabriela Janderová		
Kontroloval	Ing. Radovan Haloun, CSc.		
Investor	Obec Kvičovice, Kvičovice 19, 345 62 Holýšov		
Objednatel	Obec Kvičovice, Kvičovice 19, 345 62 Holýšov		
Projekt:	ZADÁVACÍ DOKUMENTACE PRO STAVBU KVIČOVICE SPLAŠKOVÁ KANALIZACE		
Objekt:	C. SITUAČNÍ VÝKRESY		
Príloha	CELKOVÁ SITUACE STAVBY		
Zakázkové číslo	1432515		
Stupeň	ZDS		
Datum	04/2016		
Soubor	Kv-sit-celkova.dgn		
Tiskový soubor	C.2_R12_HP.000		
Formát	3 x A4		
Měřítko	1:2000		
Číslo přílohy	C.2	Revize	0